Les quartiers

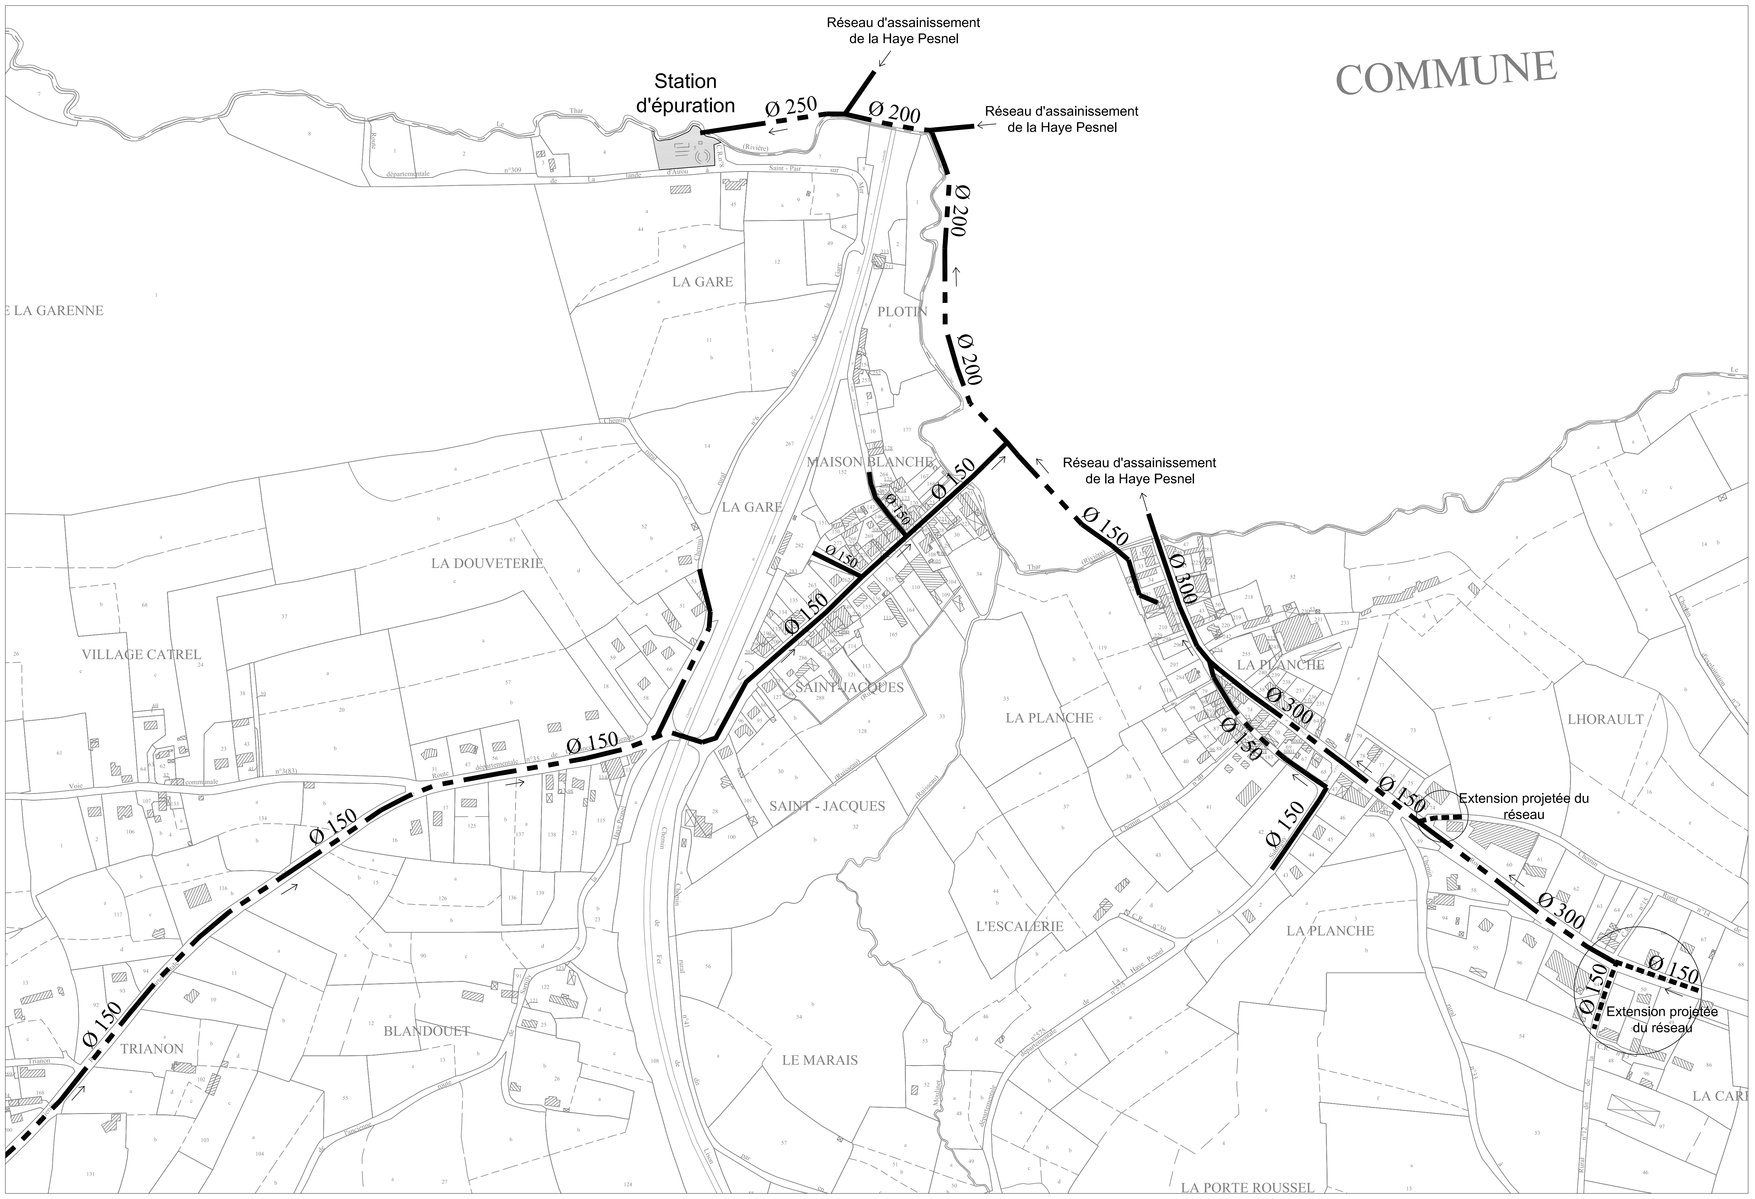

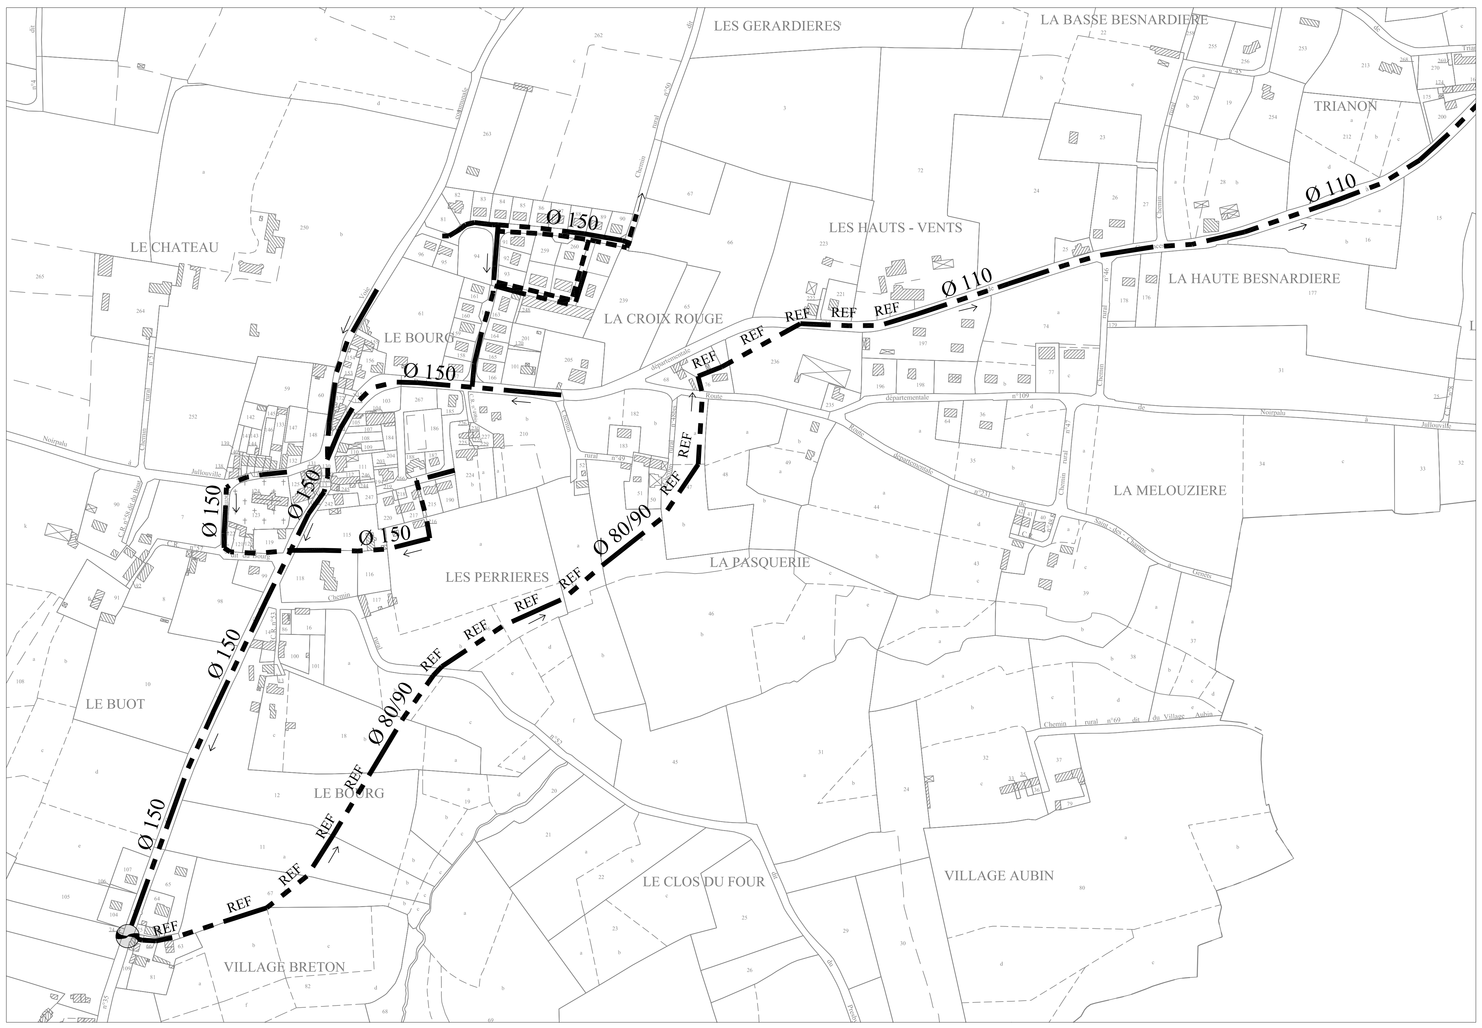

Le bourg

DEPARTEMENT DE LA MANCHE

LA LUCERNE D'OUTREMER

PLAN LOCAL D'URBANISME

6-4 ASSAINISSEMENT DES EAUX USEES	Elaboration du P.L.U. Vu pour être annexé à la délibération du Conseil Municipal en date du
PLANIS Aménagement - Environnement - Urbanisme 210, rue Alexis de Tocqueville Z.A.C du Bois Jugan 50000 Saint-Lô Tél : 02 33 75 63 52 Fax : 02 33 75 62 74 Email : contact@planis.fr	APPROBATION 1/5000

Réseau unitaire

Réseau séparatif

Réseau eaux pluviales

REF Conduite de refoulement

Poste de relèvement

NB : Les réseaux et ouvrages sont figurés sur ce plan à titre indicatif, en application des documents fornis par la commune ou les gestionnaires de réseaux. Le présent document ne saurait se substituer aux plans de recolement des réseaux, qui devront être consultés en tant que de besoin. De même, ce document ne saurait remplacer l'étude technique détaillée préalable à tout projet d'aménagement et de construction.